



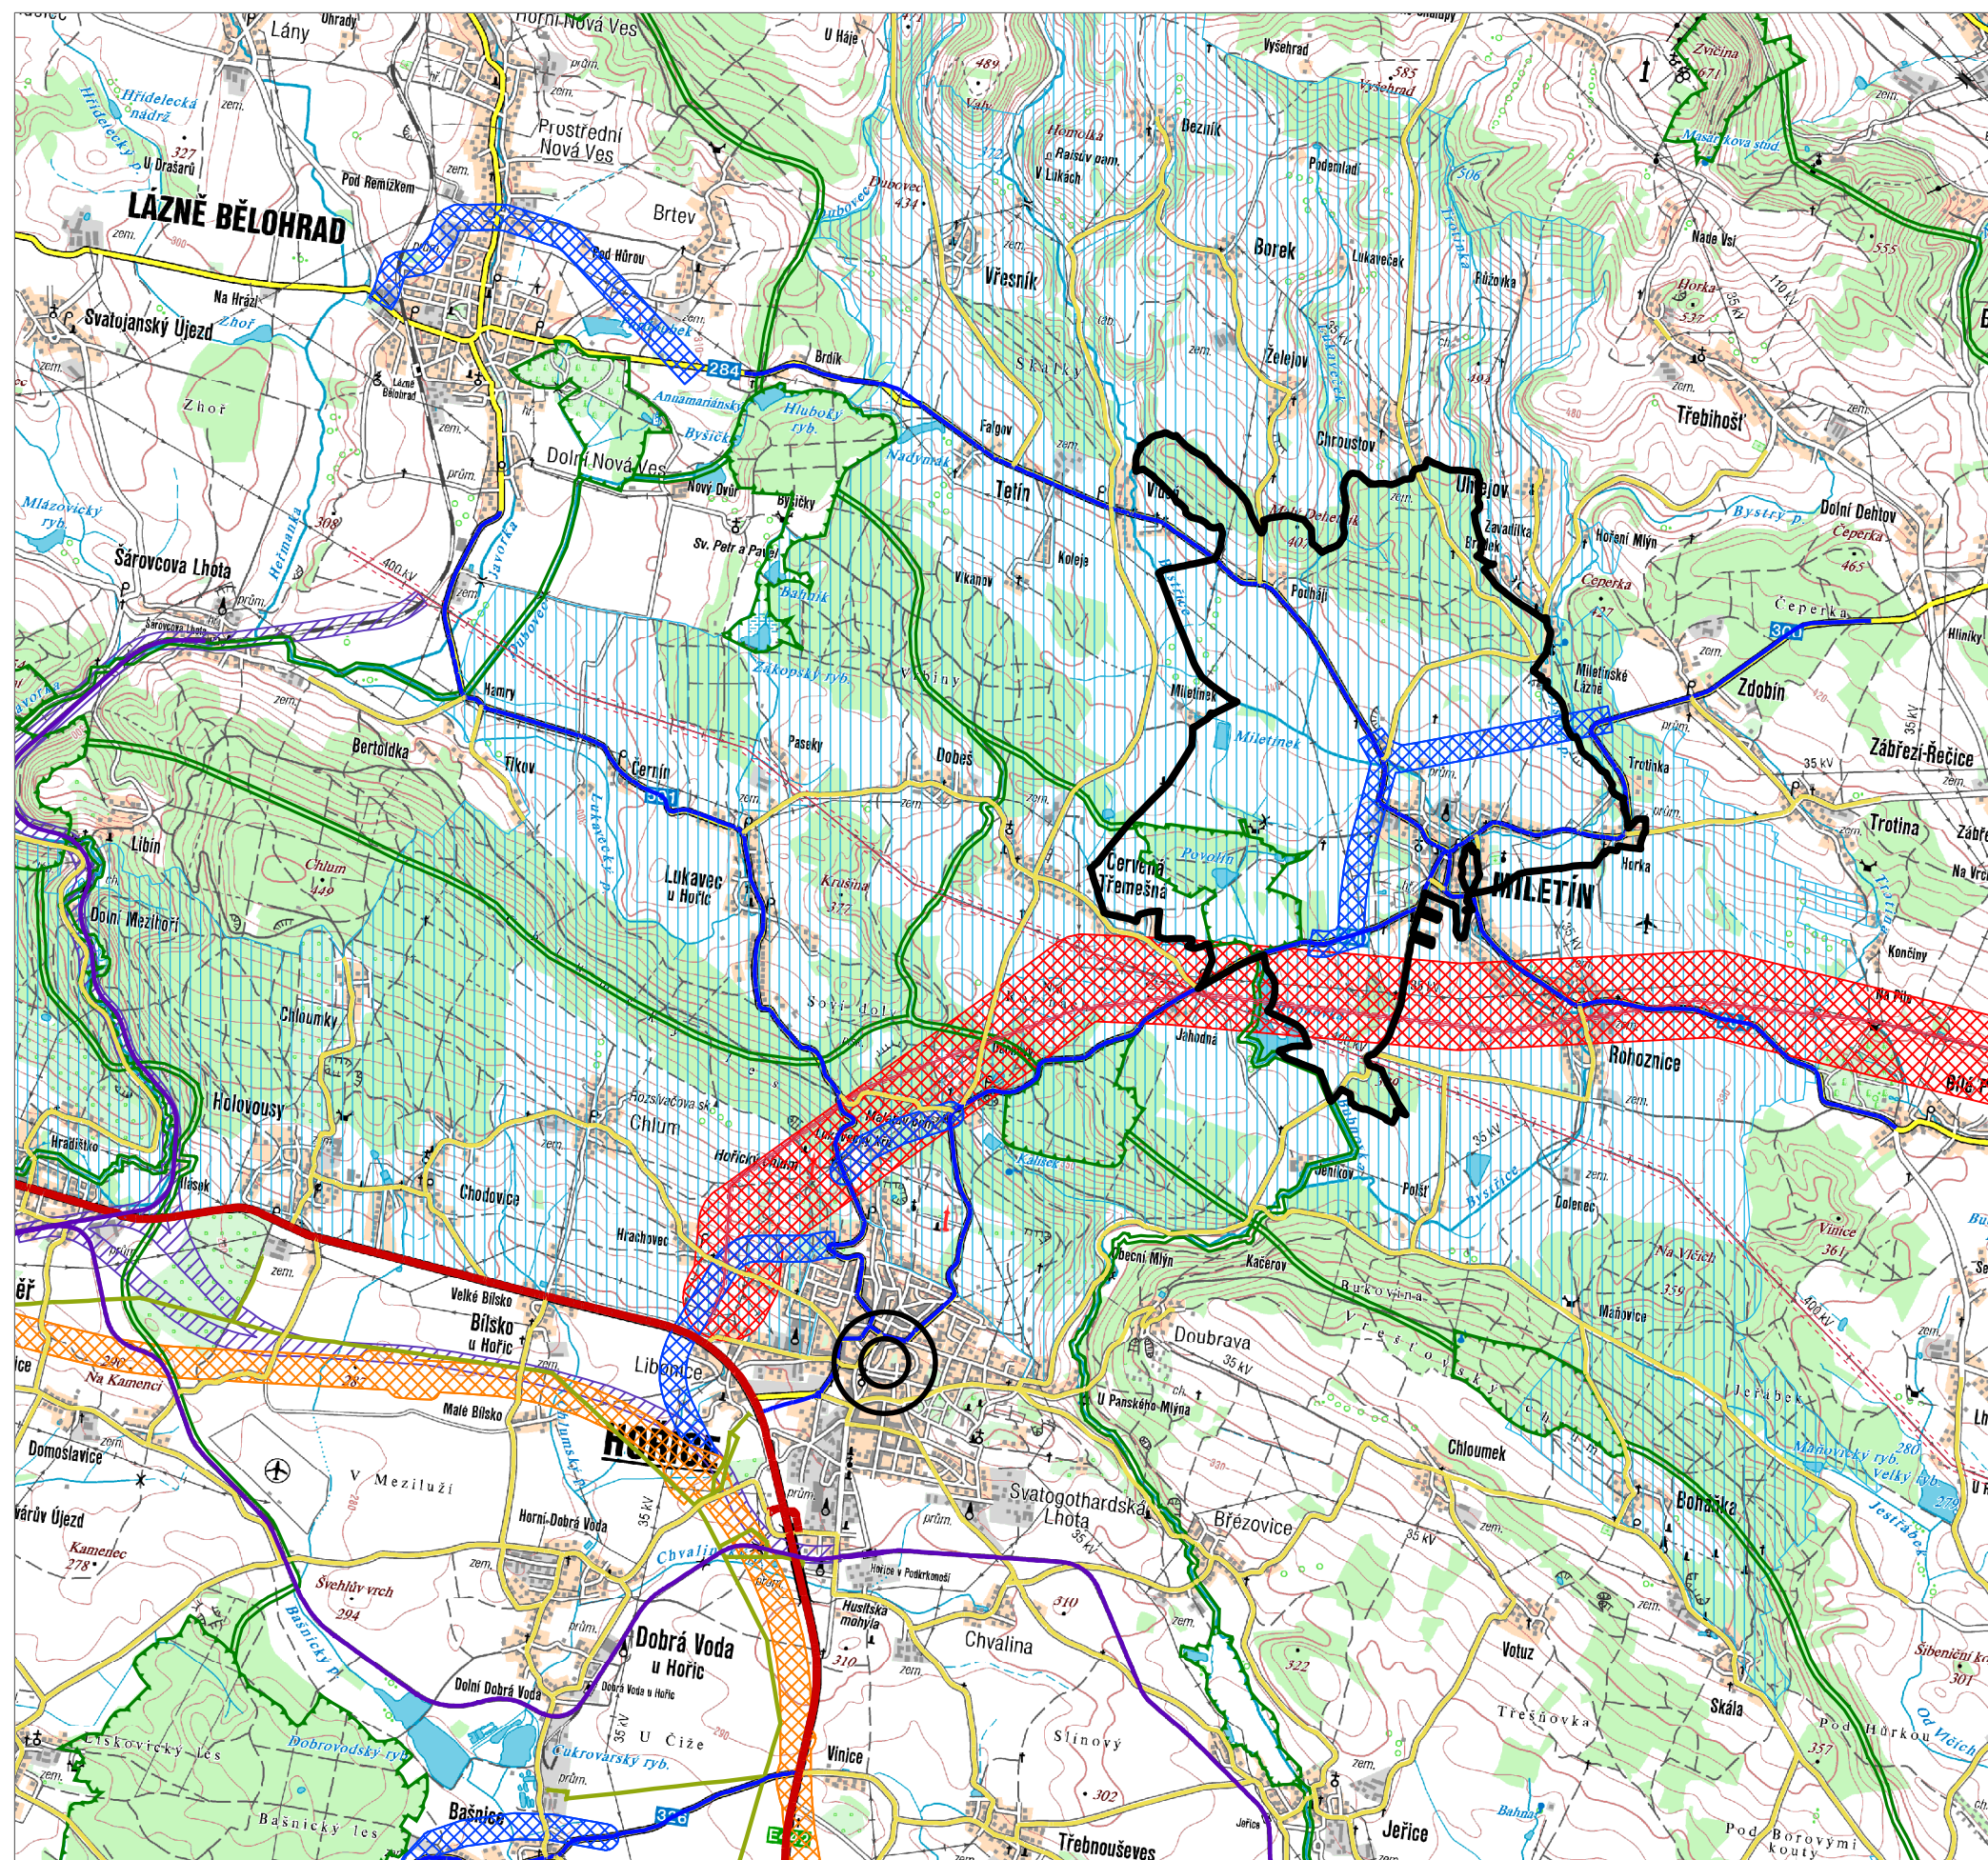

LEGENDA

-  Hranice řešeného území Miletín
-  Silnice I. třídy
-  Silnice II. třídy
-  Silnice III. třídy
-  Železniční dráha
-  Vedení vysokotlakého plynovodu
-  Vedení VVN a ZVN s ochranným pásmem
-  Koridor dálnice II. třídy D35
-  Koridor silnice II. třídy
-  Koridor nadzemního vedení 2x110 kV Bílé Poličany – Rohoznice – Červená Třebešná – Libonice
-  Územní rezerva koridoru železniční dráhy
-  Regionální biocentrum
-  Regionální biokoridor
-  Chráněná oblast přirozené akumulace vod
-  Obec s rozšířenou působností pro město Miletín

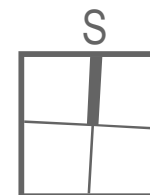

ÚZEMNÍ PLÁN MILETÍN

OBJEDNATEL:	MĚSTO MILETÍN IČ: 00271811
ZHOTOVITEL:	AUTORSKÉ SDRUŽENÍ "SAMOHRD BUCHAR"
PROJEKTANTI:	ING. MARTIN SAMOHRD ING. ARCH. JAN BUCHAR
SPOLUPRÁCE:	ING. JAROSLAV ŽENÍŠEK ING. ZUZANA BALADOVÁ EVA KOZOVÁ JAN BUCHAR
DATUM:	LEDEN 2022
MĚŘÍTKO:	1 : 50 000
STUPEŇ:	NÁVRH PRO SPOLEČNÉ JEDNÁNÍ
NÁZEV VÝKRESU:	VÝKRES ŠIRŠÍCH VZTAHŮ
VÝKRES ČÍSLO:	D.2