








 










Legenda

-  betonový sloup NN stávající
-  rozpojovací skříň na sloupu nová
-  přípojková skříň v pilíři nová
-  rozpojovací skříň ve zdi
-  skutečná velikost skříní NN
-  nové kabelové vedení NN - AYKY 3x120+70mm²
-  stávající kabelové vedení NN - AYKY 3x240+120mm²
-  stávající venkovní vedení NN - AIFe 4x16mm²
-  stávající venkovní vedení NN - AIFe 4x50mm²
-  plynovod
-  zaměřené kabelové sdělovací vedení
-  stávající vodovod
-  mapa KN
-  163/4 označení pozemku dotčeného novou stavbou
-  163/4 označení pozemku 2m od trasy kabelového vedení
-  ochranné pásmo kNN - 1m



3

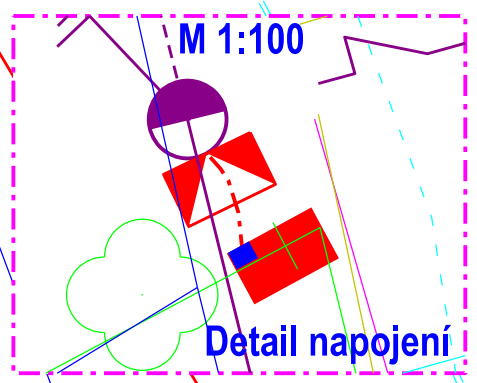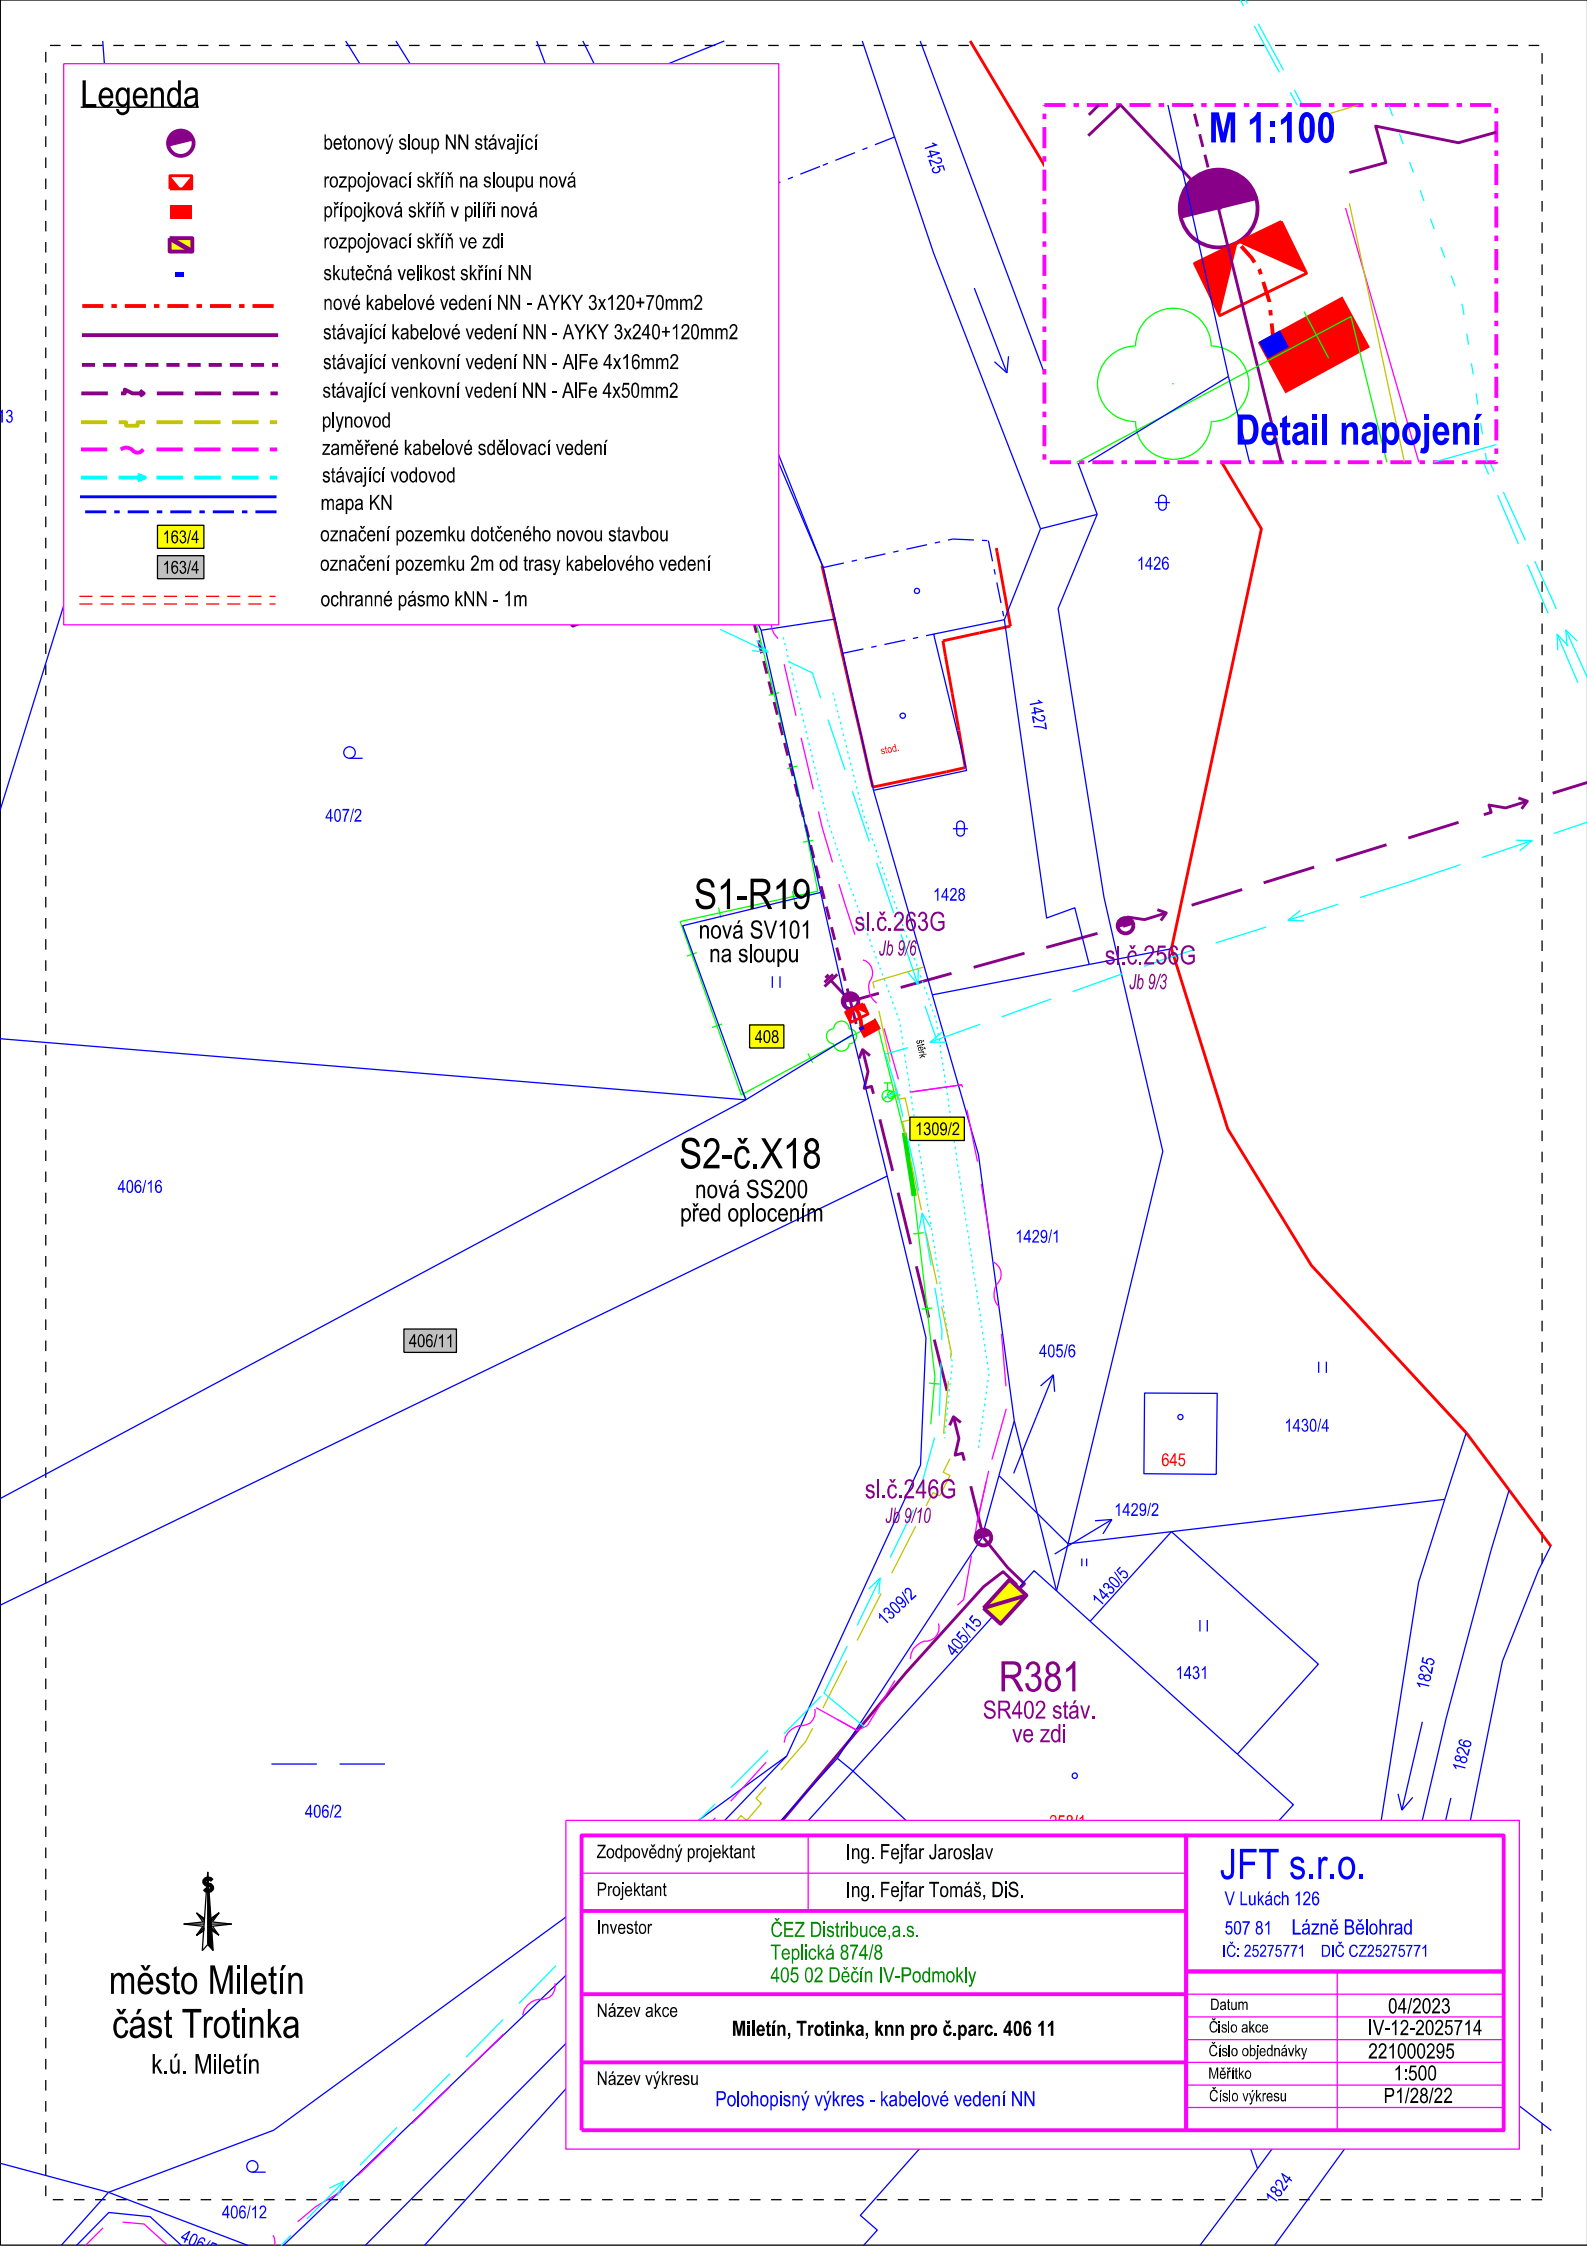

město Miletín
část Trotinka
k.ú. Miletín



Zodpovědný projektant	Ing. Fejfar Jaroslav	JFT s.r.o. V Lukách 126 507 81 Lázně Bělohrad IČ: 25275771 DIČ CZ25275771
Projektant	Ing. Fejfar Tomáš, DiS.	
Investor	ČEZ Distribuce, a.s. Teplická 874/8 405 02 Děčín IV-Podmokly	Datum 04/2023 Číslo akce IV-12-2025714 Číslo objednávky 221000295 Měřítko 1:500 Číslo výkresu P1/28/22
Název akce	Miletín, Trotinka, knn pro č.parc. 406 11	
Název výkresu	Polohopisný výkres - kabelové vedení NN	