


Dopravní opatření při akci : 300 zatáček Gustava Havla a IRRC - motocyklové závody v Hořicích

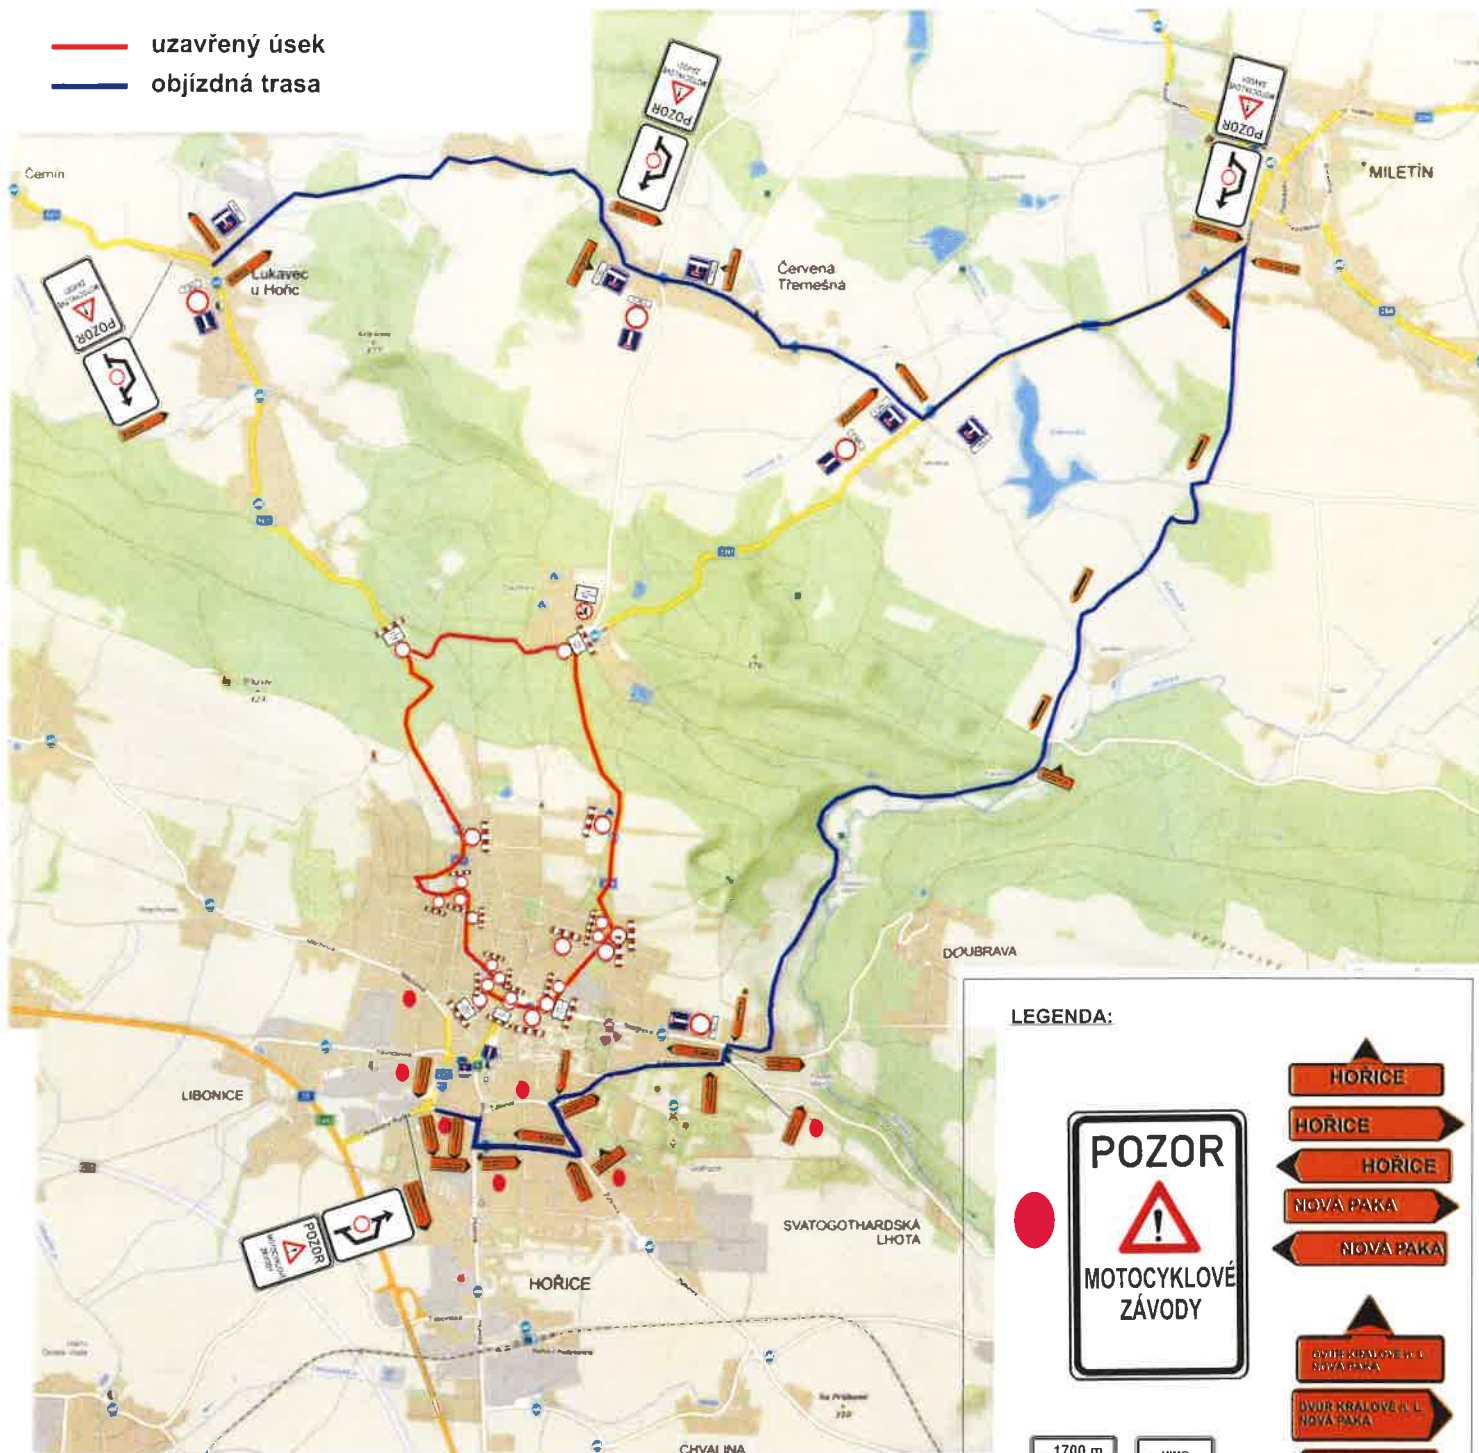

Stávající trvalé DZ, které neodpovídá dopravnímu opatření bude zakryto.

Stávající trvalé DZ, které neodpovídá objíždným trasám bude zakryto.

LEGENDA:

POZOR

MOTOCYKLOVÉ ZÁVODY

HOŘICE

HOŘICE

HOŘICE

NOVÁ PAKA

NOVÁ PAKA

DVOŘ KRALOVÉ a L. NOVÁ PAKA

DVOŘ KRALOVÉ a L. NOVÁ PAKA

DVOŘ KRALOVÉ a L. NOVÁ PAKA

1700 m


1900 m

MIMO PŘEDÁTELE AKCE

Pořadatel		
Kreslil	PhDr. Denisa Peškova / tel. 731 650 587 / e-mail: peskova@inkadz.cz	
Zodp. projektant	PhDr. Denisa Peškova / tel. 731 650 587 / e-mail: peskova@inkadz.cz	
Kontroloval	Jan Pazdžiora / tel. 605 273 134 / e-mail: pazdiora@inkadz.cz	
Kraj	Královéhradecký	
	Okres: Jičín	
	Obec: Hořice	
Akce	300 zatáček Gustava Havla a IRRC - motocyklové závody v Hořicích	
	DOPRAVNÍ INŽENÝRSKÁ OPATŘENÍ	
DATUM	2.7.2021	
C.ZAKAZKY	21331	
STUPEŇ PD	DIO	
MÉRITKO		
FORMAT	A3	

Dopravní opatření při akci : 300 zatáček Gustava Havla a IRRC - motocyklové závody v Hořicích

PŘED ZAHÁJENÍM AKCE

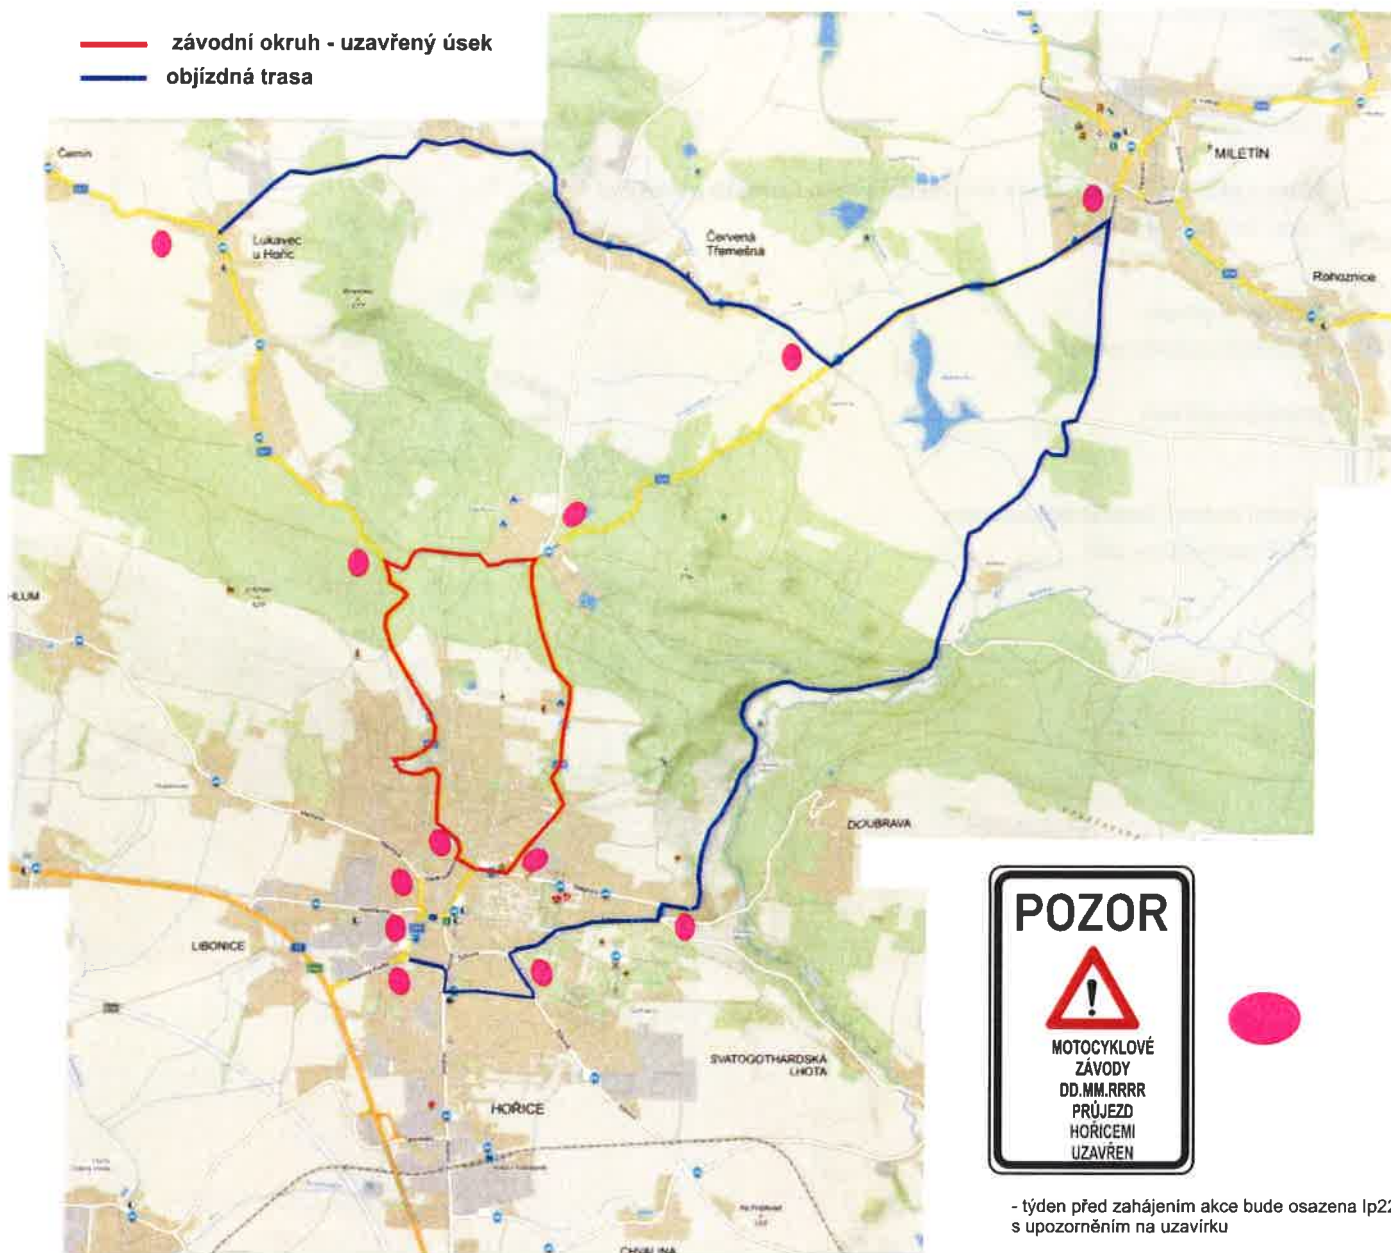

DZ B 28, E 13, E 8a, E 8b, E 8c budou osazeny týden před zahájením prací, t.j. DD.MM.RRRR



Pořadatel:		
Kreslil:	PhDr. Denisa Pešková / tel : 731 650 587 / e-mail: peskova@inkadz.cz	
Zodp. projektant:	PhDr. Denisa Pešková / tel : 731 650 587 / e-mail: peskova@inkadz.cz	
Kontroloval:	Jan Paździora / tel : 605 273 134 / e-mail: pazdziora@inkadz.cz	
Kraj:	Královéhradecký	Okres: Jičín
		Obec: Hořice
Akce: 300 zatáček Gustava Havla a IRRC - motocyklové závody v Hořicích DOPRAVNÉ INŽENÝRSKÁ OPATŘENÍ		
DATUM	8.7.2021	
Č. ZAKÁZKY	21331	
STUPĚN PD	DIO	
MĚŘÍTKO	-	
FORMÁT	A3	