

MĚSTSKÝ ÚŘAD HOŘICE

náměstí Jiřího z Poděbrad 342, 508 01 Hořice
detašované pracoviště Čelakovského 1457, Hořice
Odbor dopravy

NAŠE ZN.: MUHC-DO/11471/DZ-24/2023/SE

VYŘIZUJE: Jaroslav Šedivý
TEL.: 492 105 486
E-MAIL: sedivy@horice.org

DATUM: **15.05.2023**

VEŘEJNÁ VYHLÁŠKA

OZNÁMENÍ O NÁVRHU OPATŘENÍ OBECNÉ POVAHY A VÝZVA K UPLATNĚNÍ PŘIPOMÍNEK NEBO NÁMITEK

Městský úřad Hořice, Odbor dopravy, jako příslušný správní orgán ve věcech stanovení místní a přechodné úpravy provozu na pozemních komunikacích, na silnici II. a III. třídy, místní komunikaci a veřejné přístupné účelové komunikaci, podle ustanovení § 124 odst. 6 zákona č. 361/2000 Sb., o provozu na pozemních komunikacích a o změnách některých zákonů, ve znění pozdějších předpisů (dále jen „zákon o silničním provozu“), podle ustanovení § 77 odst. 1 písm. c) citovaného zákona a § 171 zákona č. 500/2004 Sb., správní řád, ve znění pozdějších předpisů, na základě písemné žádosti od žadatele – **Město Miletín, IČO 00271811, náměstí K. J. Erbena 99, 507 71 Miletín**, ze dne 15.05.2023

oznamuje zahájení řízení

o stanovení místní úpravy silničního provozu na silnici č. II/284 a místní komunikaci ul. Havlíčkova v Miletíně.

Návrh opatření obecné povahy spočívá ve stanovení místní úpravy na silnici II/284 a místní komunikaci v ul. Havlíčkova v Miletíně umístěním svislého dopravního značení **P2, P4 a IP 10a**, dle přiloženého situačního plánu.

Městský úřad Hořice, Odbor dopravy, jako příslušný správní orgán obdržel od žadatele **Město Miletín, IČO 00271811, náměstí K. J. Erbena 99, 507 71 Miletín**, návrh k provedení místní úpravy silničního provozu na silnici č. II/284 a místní komunikaci v ul. Havlíčkova v Miletíně, z důvodu úpravy přednosti v jízdě a zajištění bezpečnosti silničního provozu. Návrh místní úpravy provozu a umístění dopravního značení byl projednán s dotčeným orgánem Policie ČR, Krajské ředitelství policie Královéhradeckého kraje, územní odbor Jičín, dopravní inspektorát, Balbínova 24, 506 12 Jičín, podle ustanovení § 77 odst. 2 písm. b) a § 77 odst. 3 zákona o silničním provozu a vyhlášky č. 294/2015 Sb., kterou se provádějí pravidla provozu na pozemních komunikacích, který vydal souhlasné stanovisko.


Správní orgán podle ustanovení § 172 odst. 1 zákona č. 500/2004 Sb., správní řád,

vyzývá

dotčené osoby, aby k návrhu opatření ve lhůtě 30 dnů ode dne zveřejnění podávaly u správního orgánu písemné odůvodněné připomínky nebo námítky, a vlastníky nemovitostí, jejichž práva, povinnosti nebo zájmy související s výkonem vlastnického práva mohou být opatřením obecné povahy přímo dotčeny, aby podali proti návrhu opatření písemné odůvodněné námítky v zákonné lhůtě do 30 dnů ode dne jeho zveřejnění.

Poučení

Podle ustanovení § 172 správního řádu mohou opatřením dotčené osoby a dotčení vlastníci nemovitostí podávat připomínky nebo námítky k jeho návrhu, resp. v případě vlastníků nemovitostí písemné odůvodněné námítky. Vlastníkům k tomu správní řád určuje lhůtu 30 dnů. Vzhledem k tomu, že dotčeným osobám na rozdíl od dotčených vlastníků nemovitostí nestanoví lhůtu k podání připomínek nebo námítek, určil tuto lhůtu správní orgán, a to v totožné délce 30 dnů ode dne zveřejnění. K pozdějším uplatněným námitkám nebo připomínkám se nepřihlíží a zmeškání úkonu nelze prominout.

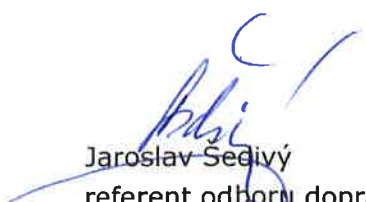
Jaroslav Sedivý
referent odboru dopravy

Městský úřad Hořice
odbor dopravy
1

Příloha:

- 1 x situační pláněk

Rozdělovník:

Účastníci řízení

- *Město Miletín, IČO 00271811, náměstí K. J. Erbena 99, 507 71 Miletín, IDDS: yncbcrq*
- *Správa silnic Královéhradeckého kraje, IČO 70947996, Na Okrouhlíku 1371/30, 500 02 Hradec Králové, IDDS: 6m8k8ey*
- *ostatní – veřejná vyhláška*

Dotčený orgán

- *KŘP Královéhradeckého kraje, územní odbor Jičín, dopravní inspektorát, Balbínova 24, 506 12 Jičín, IDDS: urnai6d*

K vyvěšení na úřední desce

- *Městský úřad Hořice, odbor hospodářský*
- *Městský úřad Miletín*

Tato veřejná vyhláška musí být vyvěšena po dobu **15-ti dnů** na úřední desce orgánu, který písemnost doručuje a zveřejněna též způsobem, umožňujícím dálkový přístup, a to na www.horice.org.

Vyvěšeno dne

Sejmuto dne

.....

.....

podpis oprávněné osoby potvrzující vyvěšení

podpis oprávněné osoby potvrzující sejmutí

razítko

razítko


Zveřejněno způsobem umožňujícím dálkový přístup dne:.....

Podpis a razítko oprávněné osoby, která tímto potvrzuje předepsané vyvěšení a sejmutí tohoto usnesení a jeho zveřejnění způsobem umožňujícím dálkový přístup :

.....

Vypraveno dne :

MILETÍN-HAVLÍČKOVA UL.
MĚŘ.: 1:250

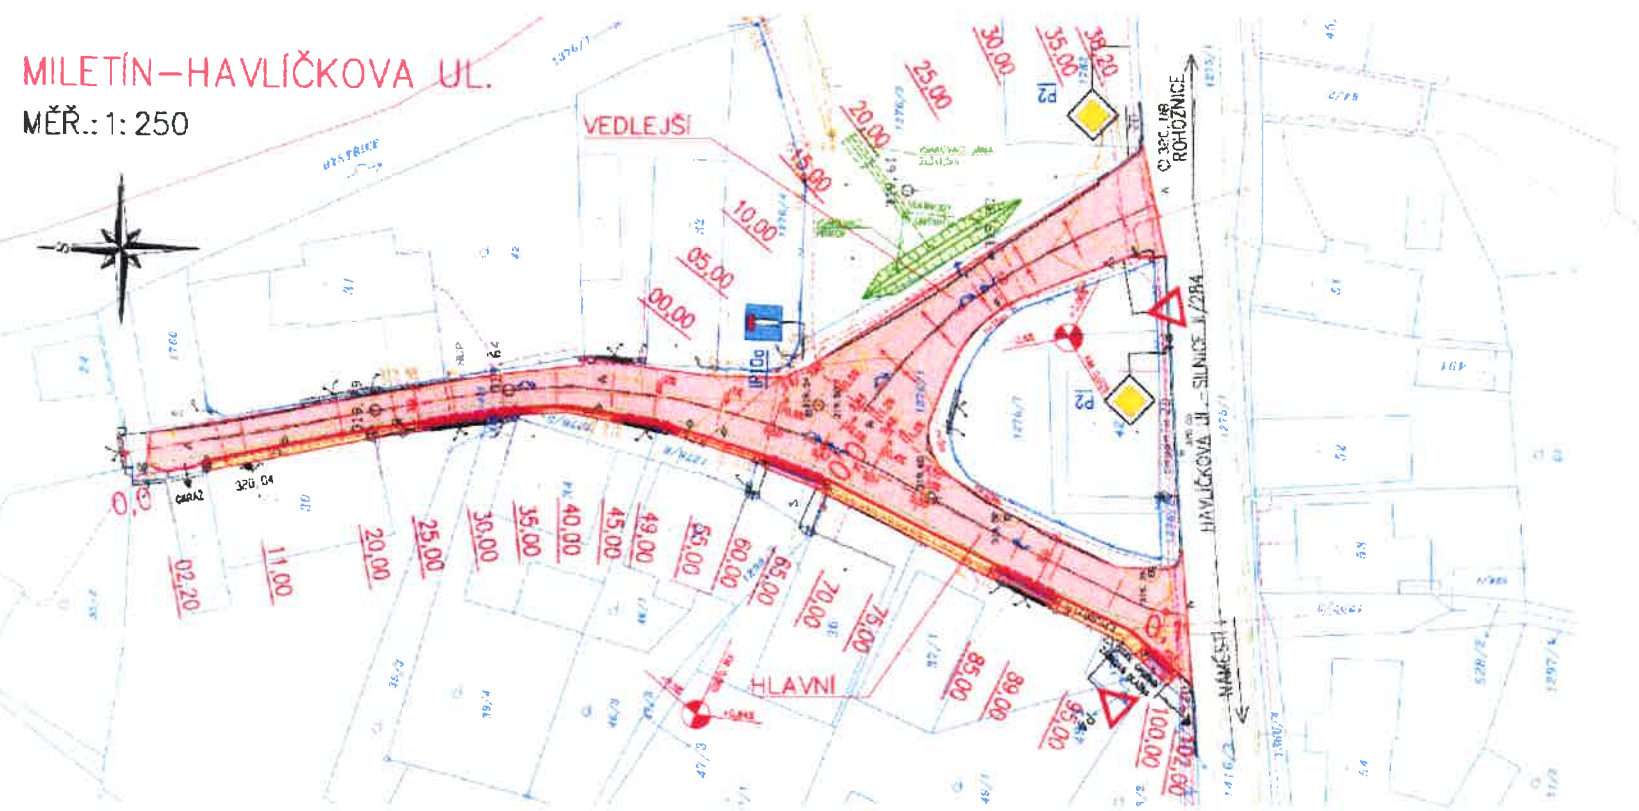

LEGENDA

STÁVAJÍCÍ INŽENÝRSKÉ SÍTĚ


- VODOVOD
- KANALIZACE JEKOVITINA
- ČERNÁ-METALICKÉ A OPTICKÉ KABELY
- ČER-PODZEMNÍ VEDENÍ MN
- ČAS MČI-PLYNOVOD SIL
- MÍSTO MILETÍN-PO

NÁVRH OPRAV

- KOČOVKA
- CHODNÍK



STÁVAJÍCÍ DOPRAVNÍ ZNAČKY

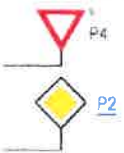

DOPLNĚNÍ SVÝŠŮCH
DOPRAVNÍCH ZNAČEK

PROJEKTSERVIS JIČÍN s.r.o.			
Projektant: Ing. J. Janda	Kreslí: Ing. J. Janda	Datum: 1/2023	Právní list C3
Inženýr: Mgr. J. Janda	Stupeň: PD	Formát: A4	
Číslo výkresu: 1044/201	Číslo projektu: 1044/01/01	Měřítko: 1:250	
MILETÍN REKONSTRUKCE HAVLÍČKOVY ULICE-P.Č.1276/1 KOORDINAČNÍ SITUAČNÍ VÝKRES			