


# MILETÍN-HAVLÍČKOVA UL.

MĚŘ.: 1: 250

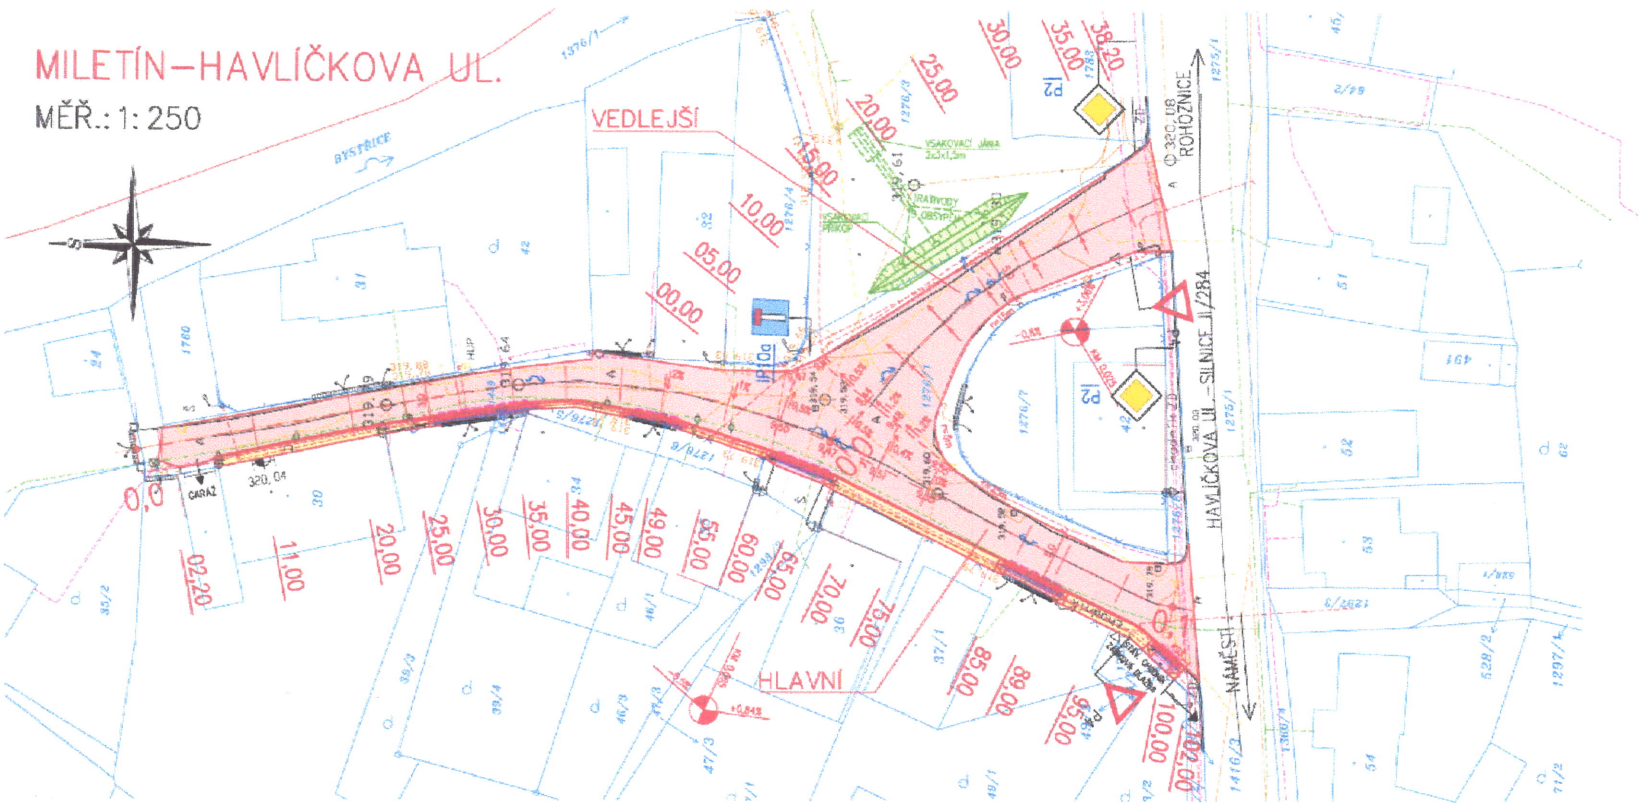


## LEGENDA

### STÁVAJÍCÍ INŽENÝRSKÉ SÍTĚ

- VODOVOD
- KANALIZACE JEDNOTNÁ
- ČETIN-METALICKÉ A OPTICKÉ KABELY
- ČEZ-PODZEMNÍ VEDENÍ NN
- ČAS NET-PLYNOMOD SIL
- VĚSTO MILETÍN-VO

### NAVRH ÚPRAV

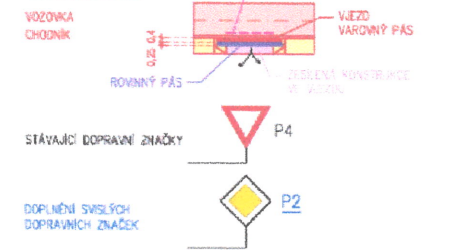

<b>PROJEKTSERVIS JIČÍN s.r.o.</b>		
Projektant: Ing. M. Janda	Kreslí: Ing. V. Janda	Datum: 3/2023
Investor: Město Miletín	Stupeň PD: SP5, D25	Formát A4: 1
Číslo zakázky: 1044/01	Číslo archivu: 1044/01/C3	Měřítko: 1:250
<b>MILETÍN REKONSTRUKCE HAVLÍČKOVY ULICE-P.Č.1276/1</b>		Druhá 01:
<b>KOORDINAČNÍ SITUAČNÍ VÝKRES</b>		<b>C3</b>