


Město Miletín

náměstí K. J. Erbena 99, 507 71 Miletín

Váš dopis s čj.:
Ze dne:
Číslo jednací: MIL-760/2024
Spisová značka:

Vyřizuje: Miroslav Nosek
Telefon:
E-mail: nosek@miletin.cz
Datová schránka: yncbcrg
Datum: 13.05.2024

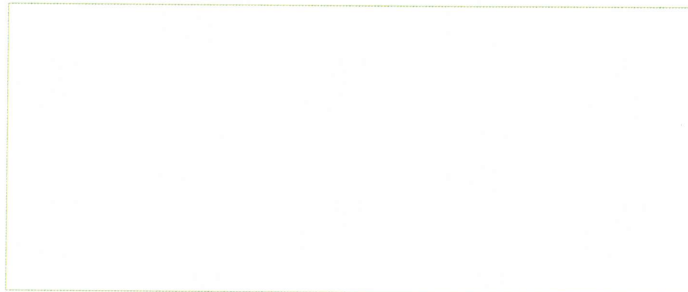












 
 



Záměr města Miletín zřídit věcné břemeno



Tímto město Miletín zveřejňuje záměr zřídit věcné břemeno na pozemkové parcele 1309/2 v k.ú Miletín z důvodu zřízení nového kabelového vedení NN včetně rozpojovací skříně na sloupu a pojistkové skříně v pilíři (věcné břemeno).

S pozdravem

Miroslav Nosek
starosta

Legenda

-  betonový sloup NN stávající
-  rozpojovací skříň na sloupu nová
-  přípojková skříň v pilíři nová
-  rozpojovací skříň ve zdi
-  skutečná velikost skříňi NN
-  nové kabelové vedení NN - AYKY 3x120+70mm²
-  stávající kabelové vedení NN - AYKY 3x240+120mm²
-  stávající venkovní vedení NN - AlFe 4x16mm²
-  stávající venkovní vedení NN - AlFe 4x50mm²
-  plynovod
-  zaměřené kabelové sdělovací vedení
-  stávající vodovod
-  mapa KN
-  označení pozemku dotčeného novou stavbou
-  označení pozemku 2m od trasy kabelového vedení
-  ochranné pásmo kNN - 1m

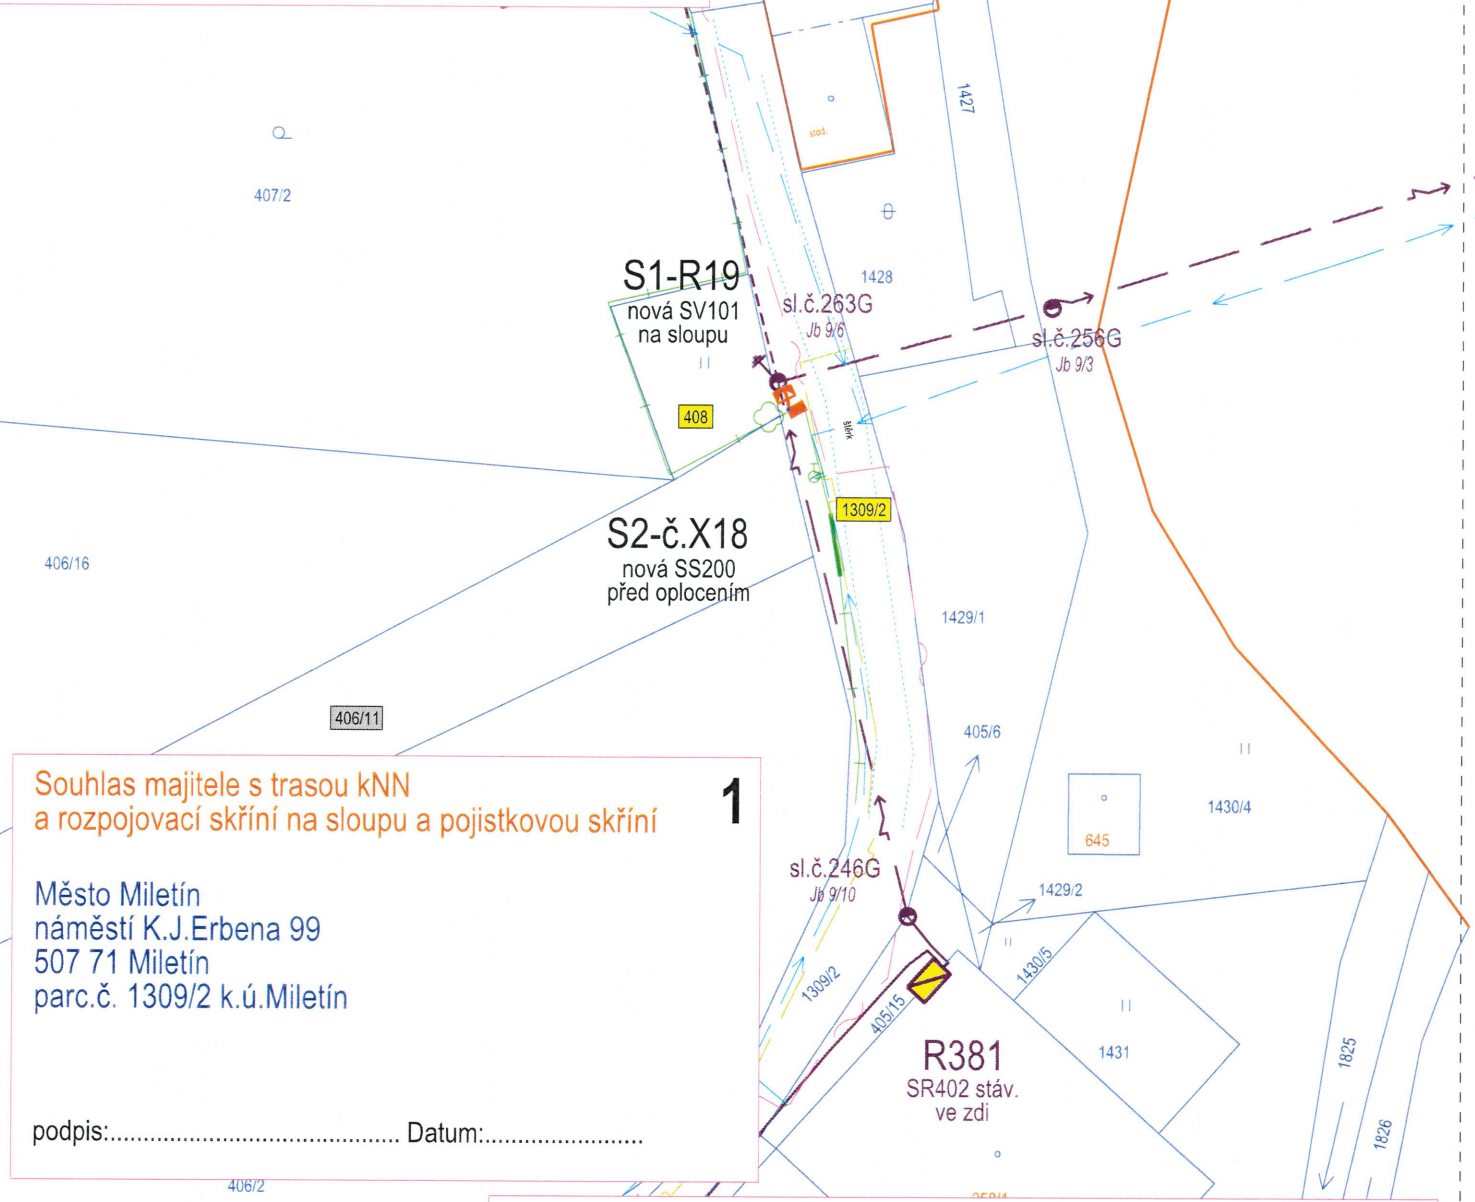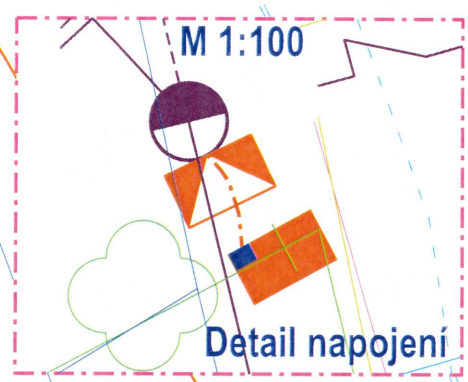

Souhlas majitele s trasou kNN a rozpojovací skříňi na sloupu a pojistkovou skříňi **1**

Město Miletín
náměstí K.J.Erbena 99
507 71 Miletín
parc.č. 1309/2 k.ú.Miletín

podpis:..... Datum:.....


město Miletín
část Trotinka
k.ú. Miletín

Zodpovědný projektant	Ing. Fejfar Jaroslav	JFT s.r.o. V Lukách 126 507 81 Lázně Bělohrad IČ: 25275771 DIČ CZ25275771	
Projektant	Ing. Fejfar Tomáš, DiS.		
Investor	ČEZ Distribuce, a.s. Teplická 874/8 405 02 Děčín IV-Podmokly	Datum	04/2023
Název akce	Miletín, Trotinka, knn pro č.parc. 406 11	Číslo akce	IV-12-2025714
Název výkresu	Polohopisný výkres - kabelové vedení NN	Číslo objednávky	221000295
		Měřítko	1:500
		Číslo výkresu	P1/28/22